

COMUNE DI SARCONI

Provincia di Potenza



REGOLAMENTO URBANISTICO

Art .16 L.R n° 23 del 11/08/1989

SCHEDE DI DETTAGLIO - b

APPROVATO:

allegato

TAV. 11.1

SCALA :2000

REDATTORE :

ARCH. SALVATORE BRUNO

COLLABORATORI :



Geom. VINCENZO BARTOLOMEO
Geom. NICOLA FERRARA

RESPONSABILE DEL PRECEDIMENTO :

GEOM. GIUSEPPE DI MUCCIO

COLLABORATORI PER L' INFORMATIZZAZIONE :

ARCH. DAMMIANO LUCIA TERESA
GEOM. PASQUALE VIZZIELLO

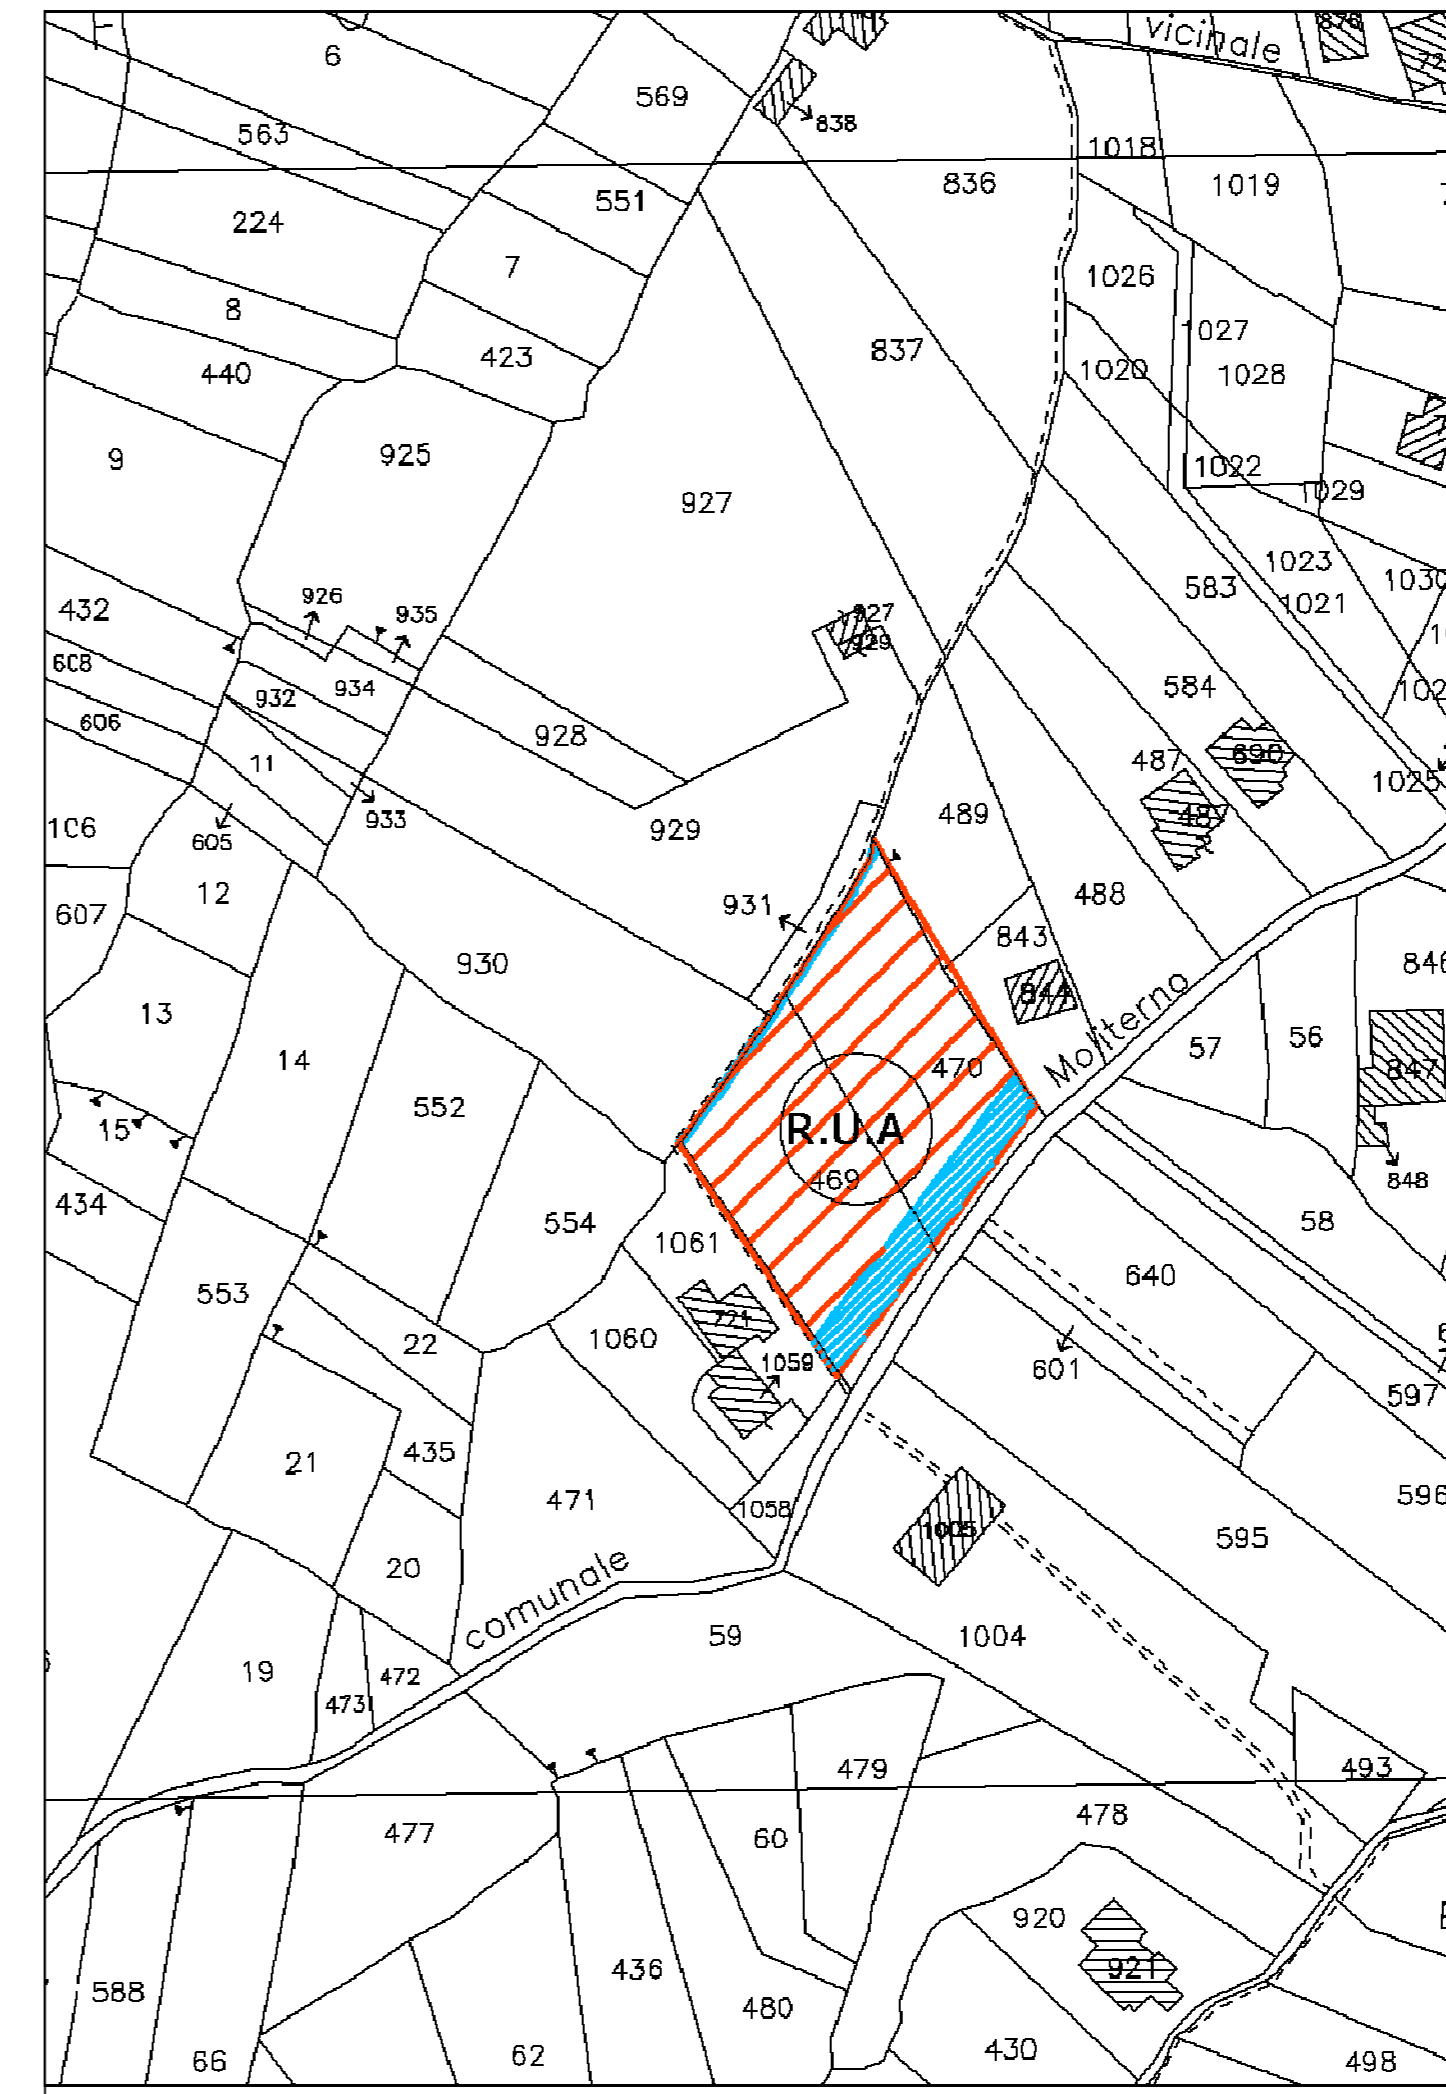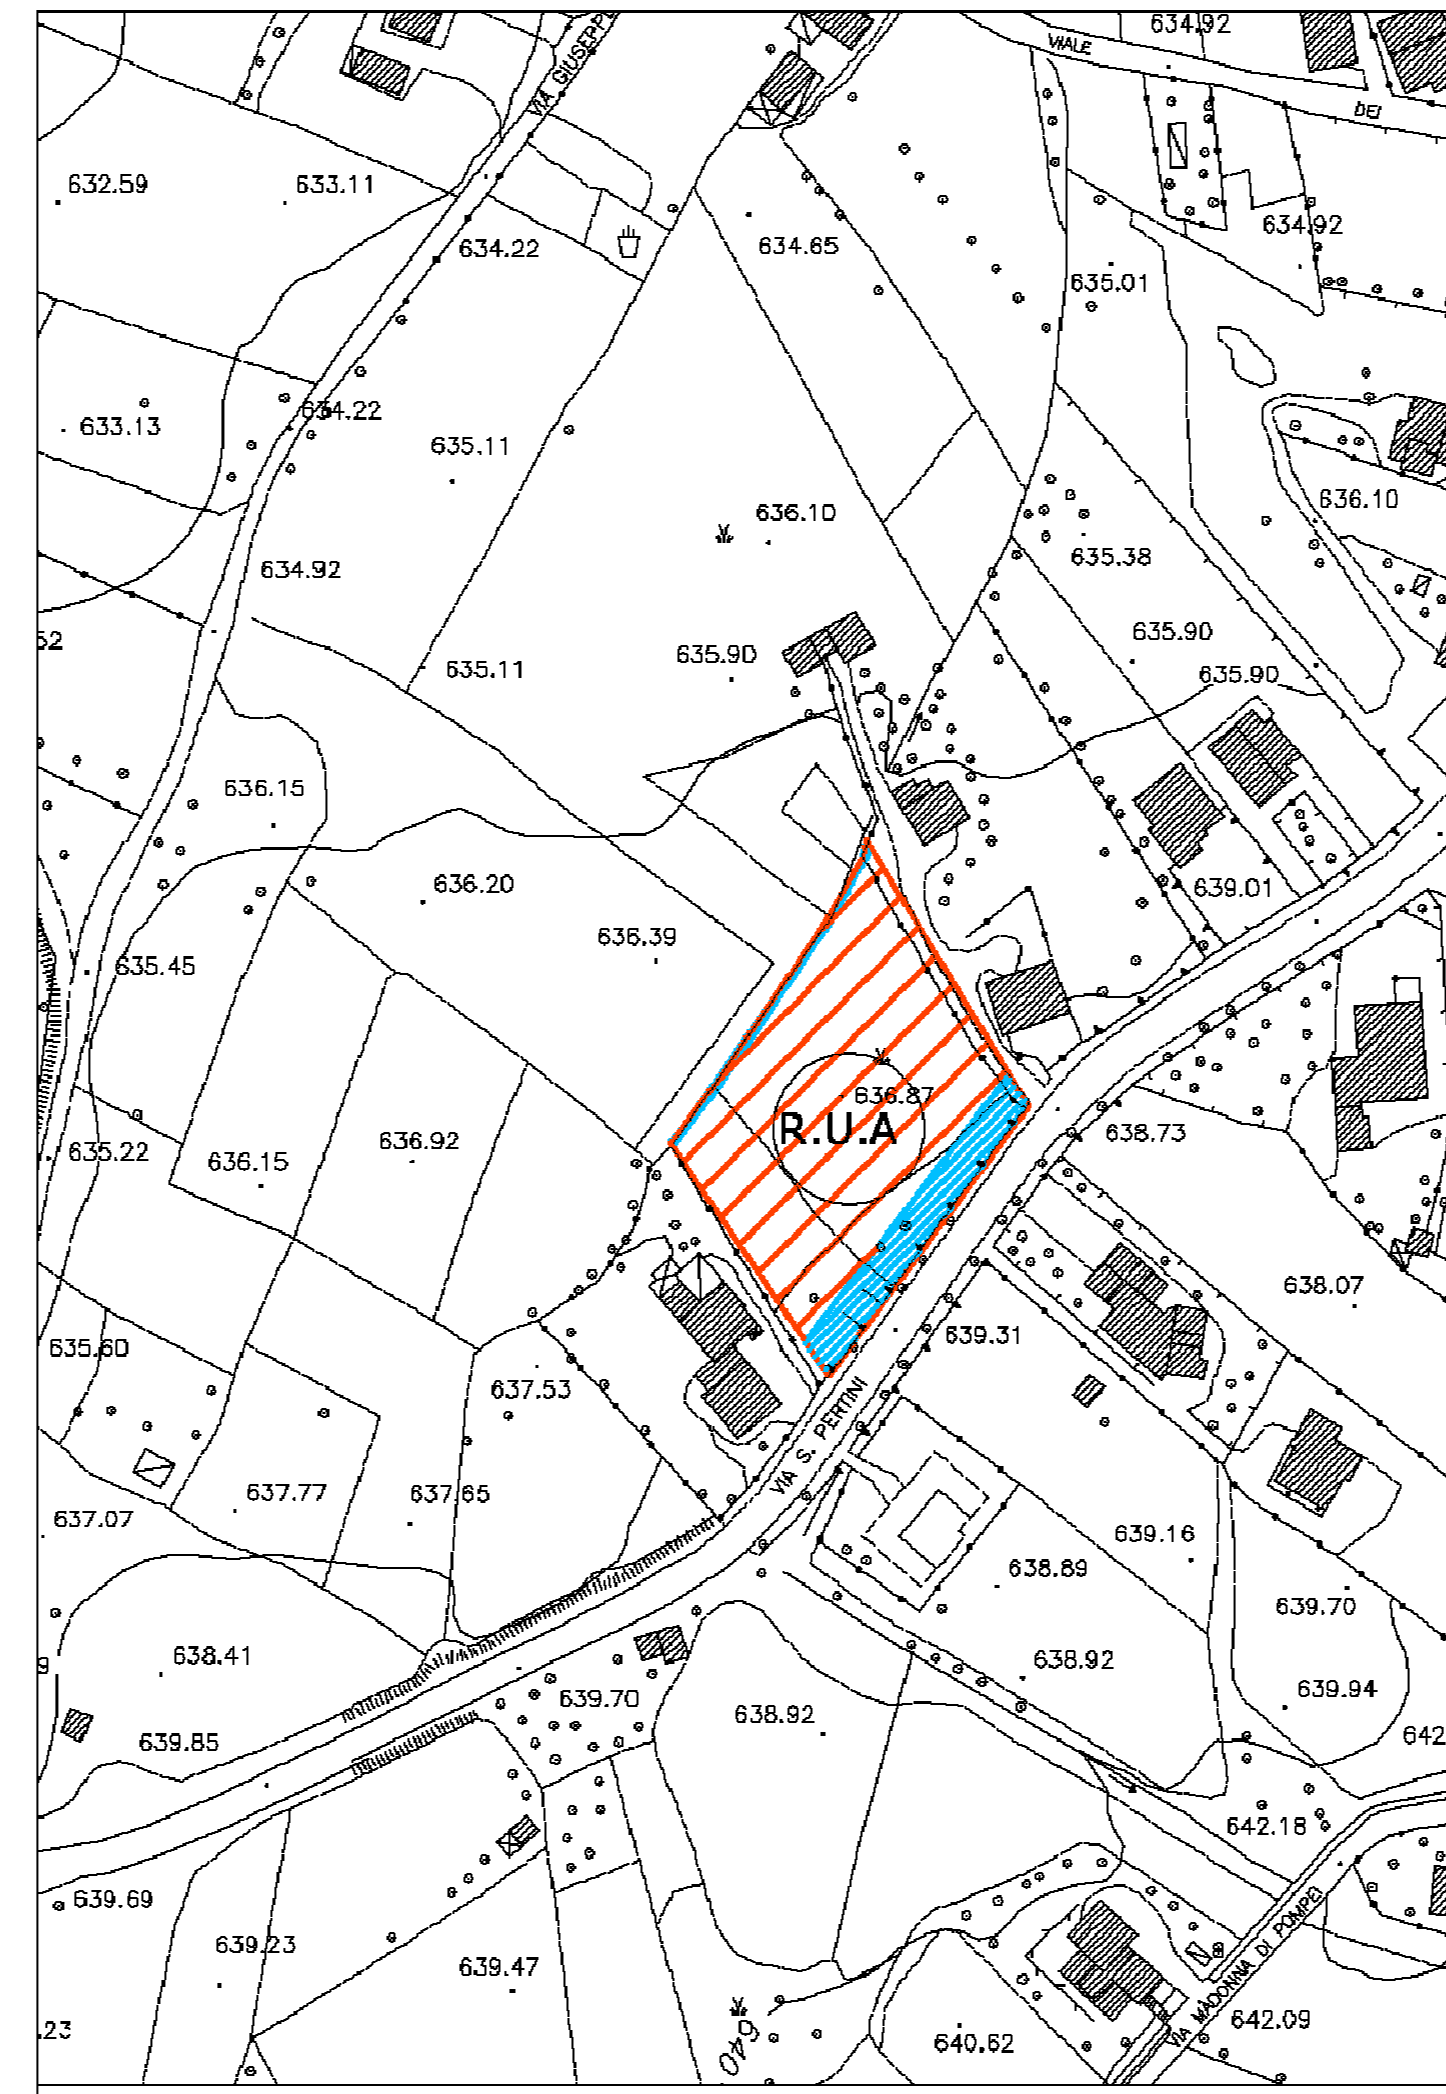

ESEMPIO DI LOTTIZZAZIONE ESTERNA

R. U. A

Le proprietà possono attuare le previsioni di piano

All' intera superficie viene applicato l' Indice di fabbricabilità territoriale mc/mq 0,60

sup. 3438 X 0,60= 2063 mc

ab 20 X 18 mq = 360- DM 1444/68