

COMUNE DI SARCONI

Provincia di Potenza



REGOLAMENTO URBANISTICO

Art.16 L.R n° 23 del 11/08/1989

SCHEDE DI DETTAGLIO - c

APPROVATO:

allegato

TAV. 11.2

SCALA :2000

REDATTORE :

ARCH. SALVATORE BRUNO

COLLABORATORI :



Geom. VINCENZO BARTOLOMEO
Geom. NICOLA FERRARA

RESPONSABILE DEL PRECEDIMENTO :

GEOM. GIUSEPPE DI MUCCIO

COLLABORATORI PER L' INFORMATIZZAZIONE :

ARCH. DAMMIANO LUCIA TERESA
GEOM. PASQUALE VIZZIELLO

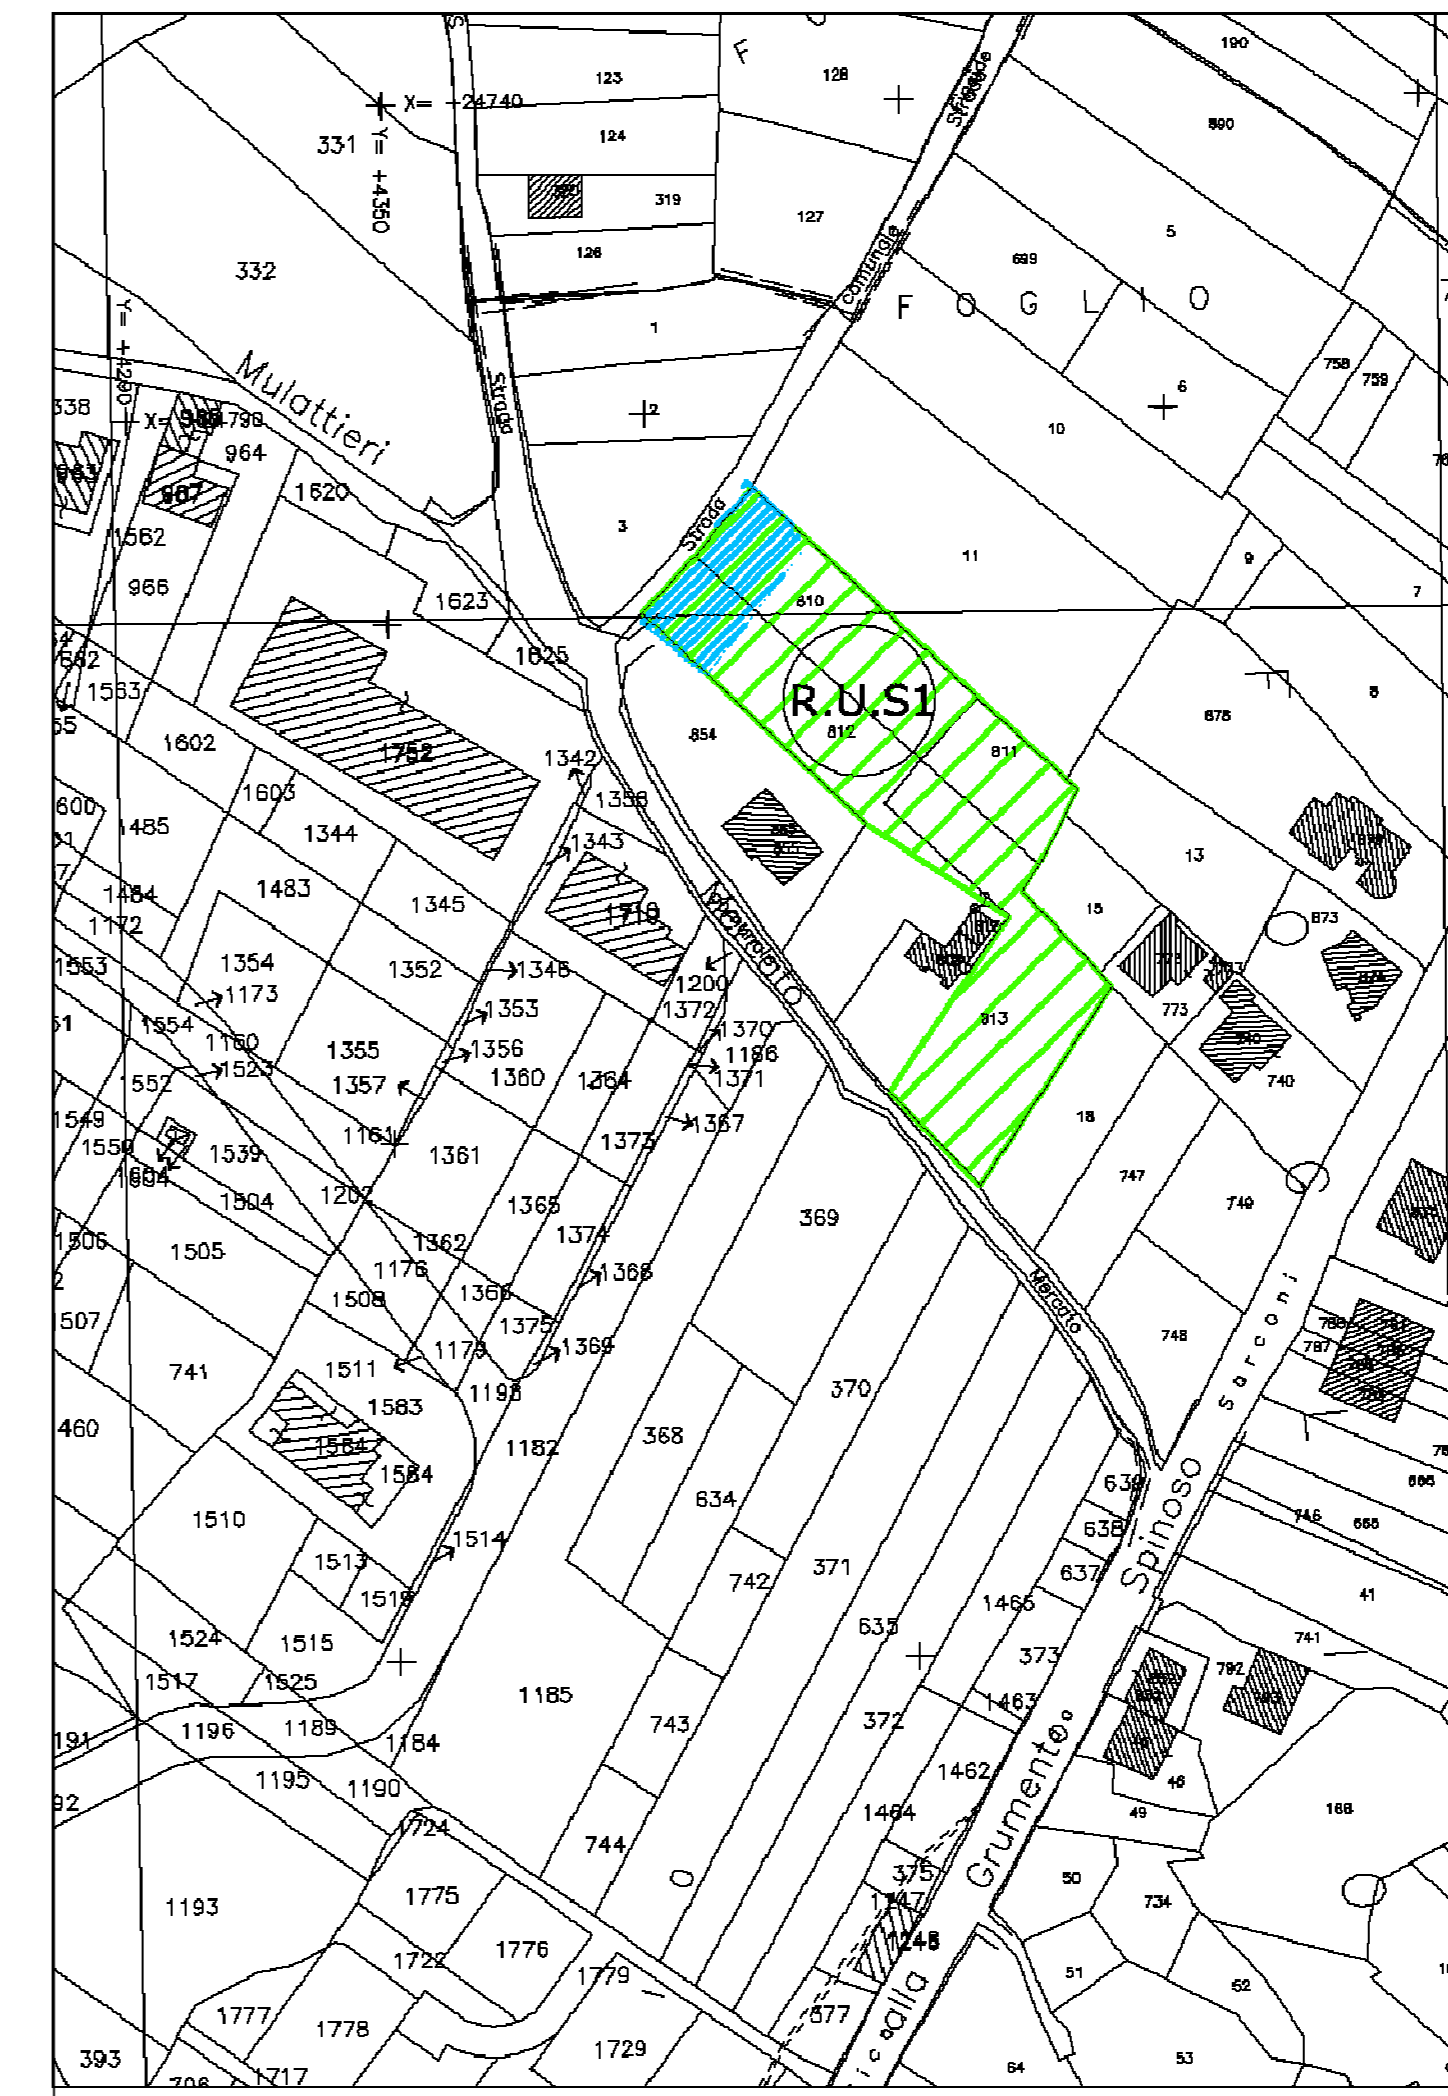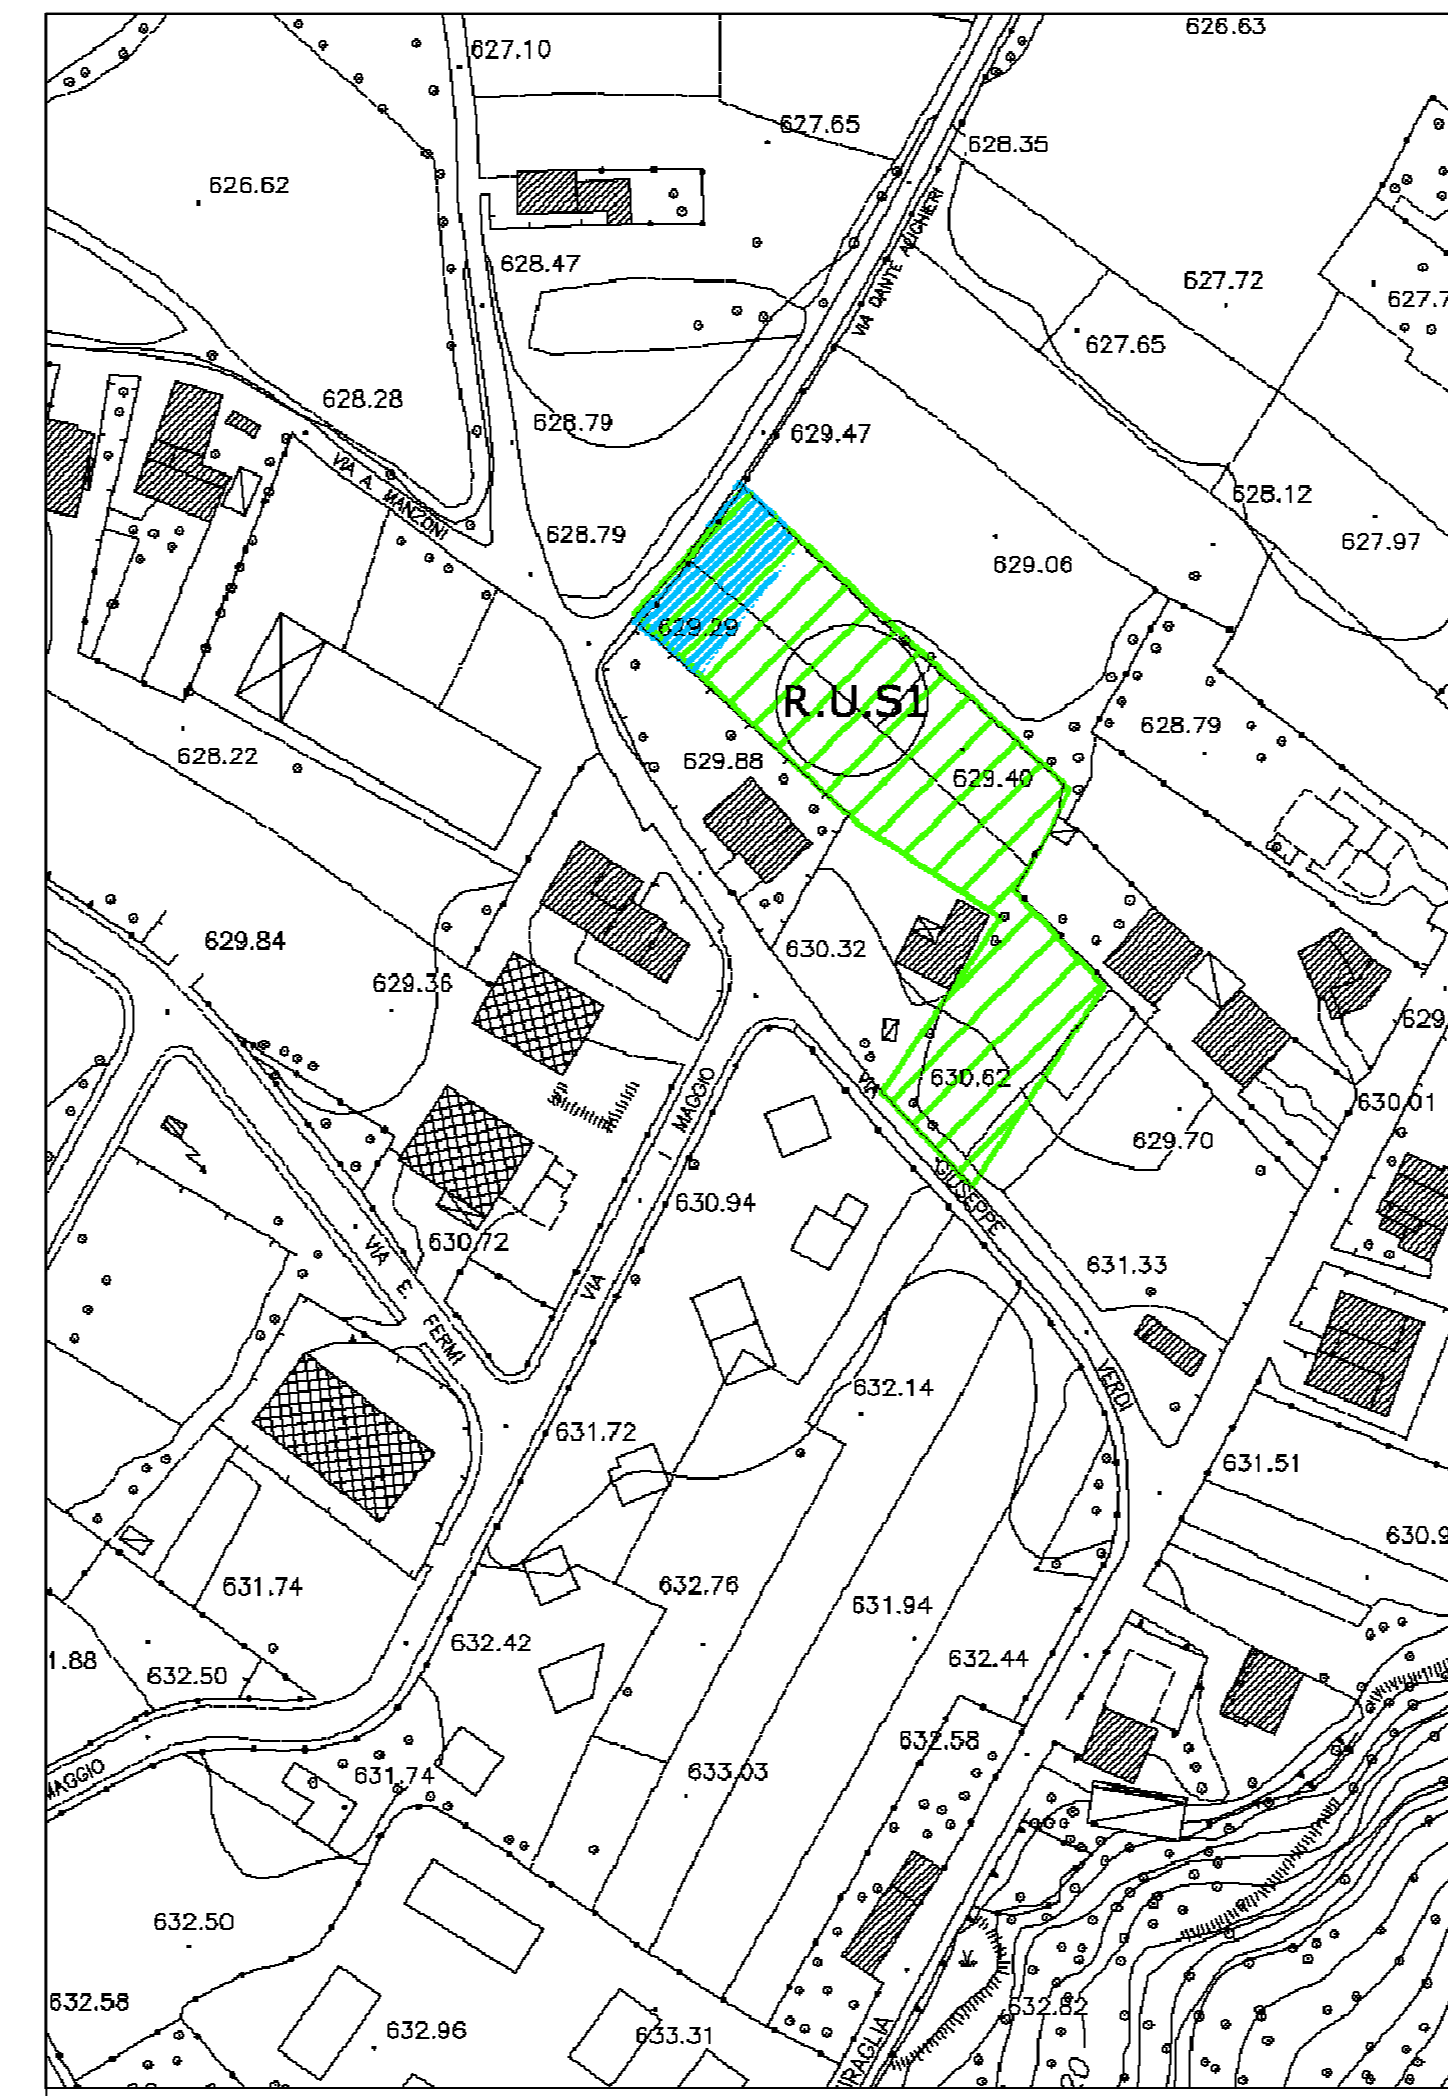

ESEMPIO DI CONCESSIONE DIRETTA

R.U.S 1

Le proprietà possono attuare le previsioni di piano

All' intera superficie viene applicato l' Indice di fabbricabilità territoriale mc/mq 0,60 di cui:

0,40 di base

0,20 di integrativo

sup. 3.900 X 0,60 = 2340 mc

ab 23 X 18 mq = 414- DM 1444/68