

# COMUNE DI SARCONI

Provincia di Potenza




## REGOLAMENTO URBANISTICO

Art. 16 L.R. n° 23 del 11/08/1989

### SCHEDE VOLUMETRIE

APPROVATO:	allegato
	<b>TAV. 12B</b>
	SCALA :2000

REDATTORE :  ARCH. SALVATORE BRUNO	COLLABORATORI : Geom. VINCENZO BARTOLOMEO Geom. NICOLA FERRARA	Il Sindaco
	COLLABORATORI PER L'INFORMATIZZAZIONE : ARCH. DAMMIANO LUCIA TERESA GEOM. PASQUALE VIZZIELLO	

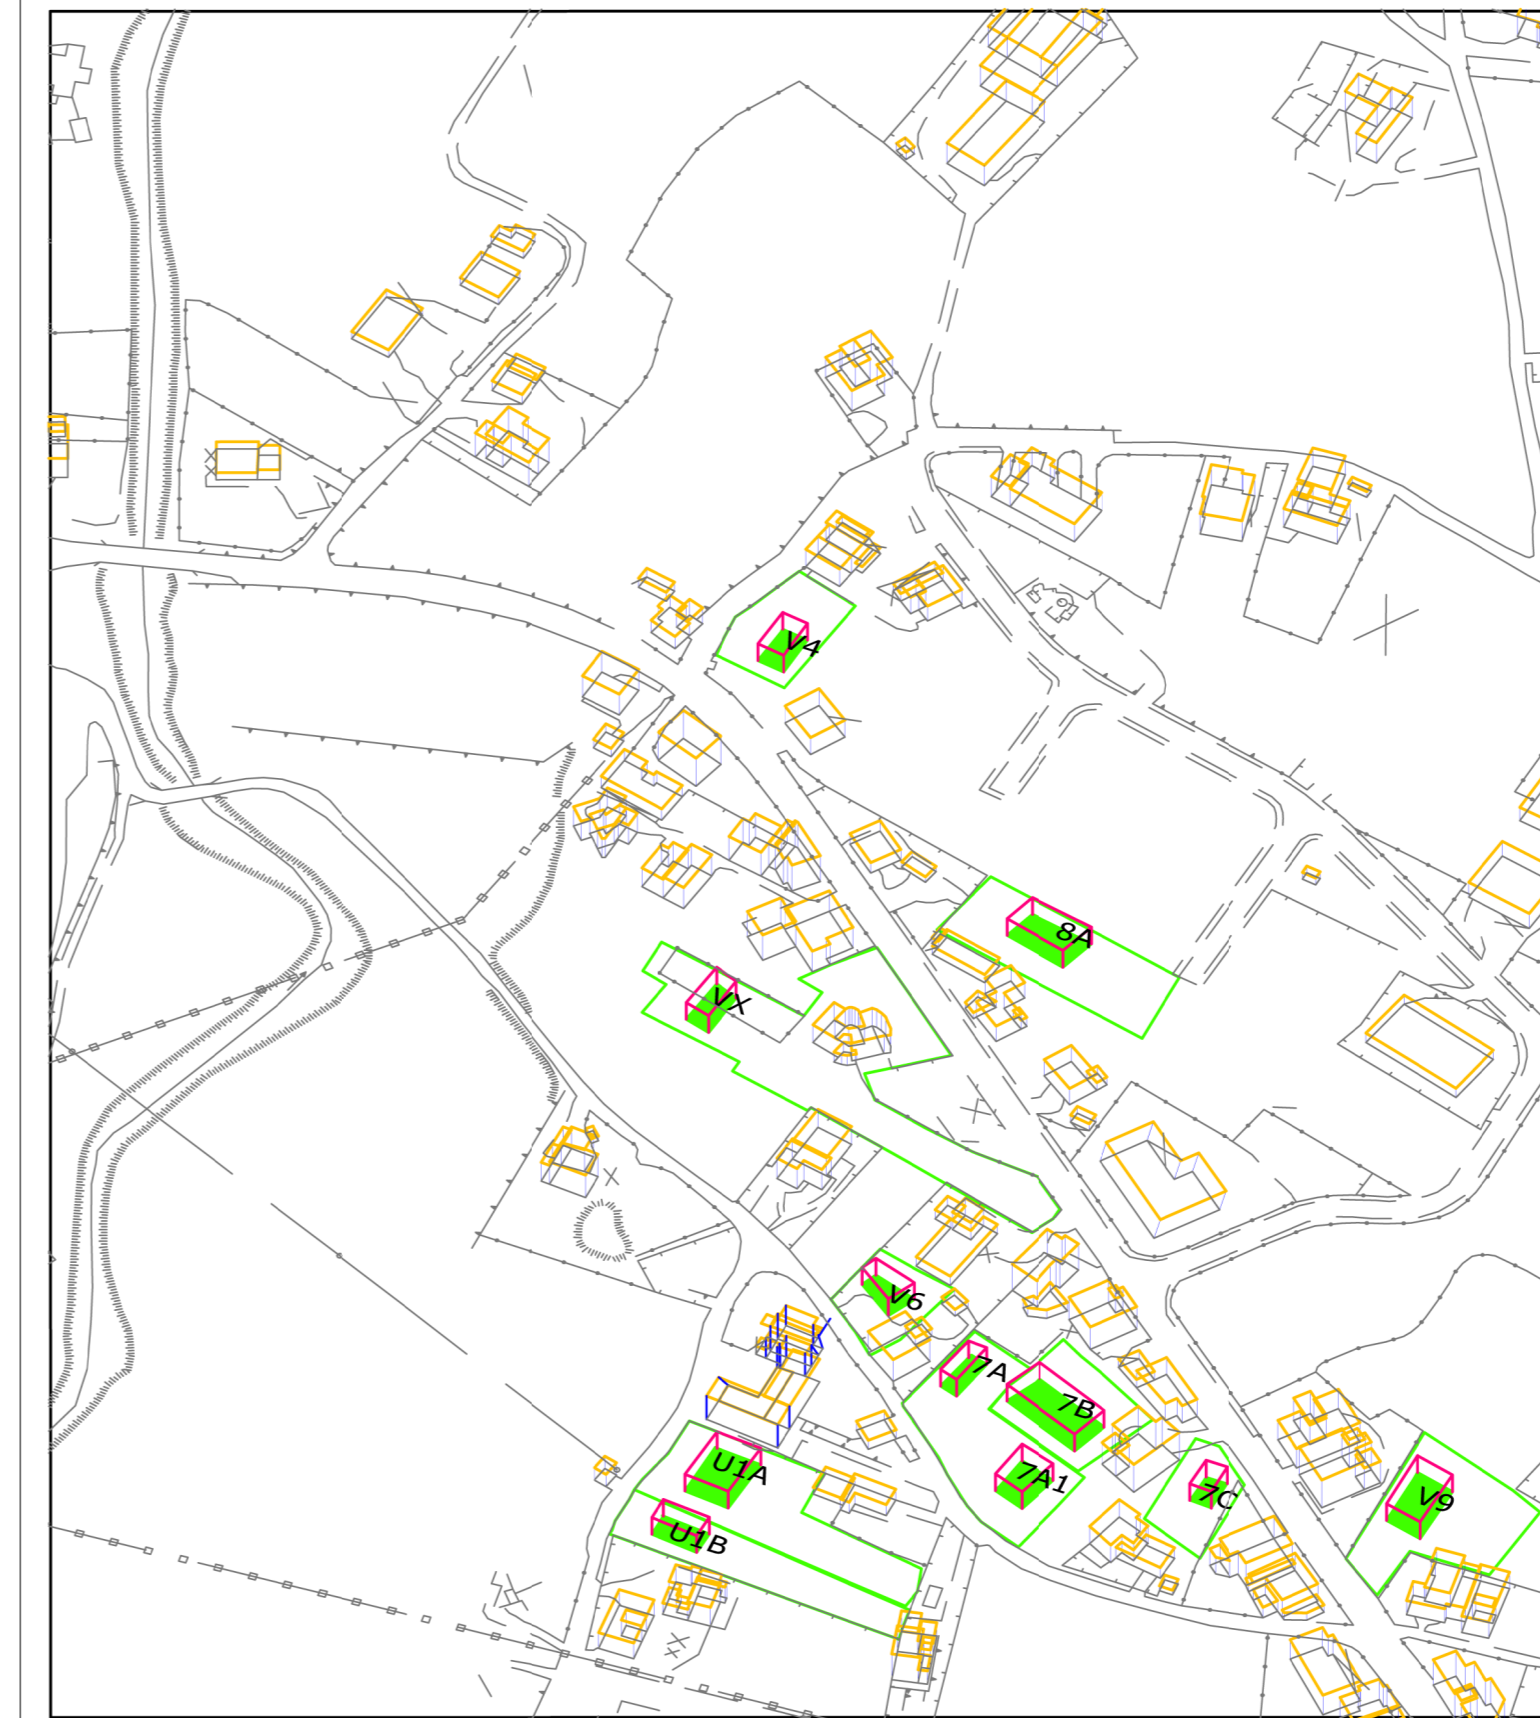

ID	Numerazione	Intervento	mq	lt	mc	Ab.	Standards 1444/68	Sup. D.M. 1444/68	Area Pere.
1	R.U.S14	C.D	1014	0,60	608,4	5	18mq ab		84,24
2	R.U.YY	CD	2139	0,60	1283,4	10	18mq ab		177,70
3	R.U. S7	C.D	1574	0,60	944,4	7	18mq ab		130,76
4	R.U. S5	C.D	833	0,60	499,8	4	18mq ab		69,20
5	R.U.S3	C.D	900	0,60	540	4	18mq ab		74,77
6	R.U. S1	C.D	3900	0,60	2340	18	18mq ab		324,00
7	R.U. Z	C.D	1494	0,60	896,4	7	18mq ab		124,12
8	R.U. Z1	C.D	1624	0,60	974,4	7	18mq ab		134,92
9	R.U. Z2	C.D	1723	0,60	1033,8	8	18mq ab		143,14
10	R.U.S9	Lott.	1234	0,60	740,4	6	18mq ab		102,52
11	R.U.S2	Lott.	2350	0,60	1410	11	18mq ab		195,23
12	R.U.S	D.P.	9799	0,90	8819,1	68	18mq ab		1221,11
13	R.U. V5	Lott.	5838	0,60	3502,8	27	18mq ab		485,00
14	R.U.V4	C.D	821	1,20	985,2	8	18mq ab		136,41
15	R.U. V2	Lott.	2167	0,60	1300,2	10	18mq ab		180,03
16	R.U. V8	Lott.	2676	1,20	3211,2	25	18mq ab		444,63
17	R.U. V	Lott.	3175	0,60	1905	15	18mq ab		263,77
18	R.U.V8a	C.D	1475	1,20	1770	14	18mq ab		245,08
19	R.U. V9	C.D	1508	1,20	1809,6	14	18mq ab		250,56
20	R.U.V7c	C.D	614	1,20	736,8	6	18mq ab		102,02
21	R.U.V7b	C.D	1072	0,60	643,2	5	18mq ab		89,06
22	R.U.V7a	C.D	1726	0,60	1035,6	8	18mq ab		143,39
23	R.U. V6	C.D	644	0,60	386,4	3	18mq ab		53,50
24	R.U.T4	D.P.	5687	0,90	5118,3	39	18mq ab		708,69
25	R.U.T3	C.D	1404	0,60	842,4	6	18mq ab		116,64
26	R.U. T7	Lott.	2649	0,60	1589,4	12	18mq ab		220,07
27	R.U.T8a	Lott.	2802	0,60	1681,2	13	18mq ab		232,78
28	R.U. T8	D.P.	5320	0,90	4788	37	18mq ab		662,95
29	R.U-U	Lott.	5835	0,60	3501	27	18mq ab		484,75
30	R.U-U.1a	C.D	1908	0,60	1144,8	9	18mq ab		158,51
31	R.U-U1.b	C.D	1408	0,60	844,8	6	18mq ab		116,97
32	R.U.T9	C.D	908	0,60	544,8	4	18mq ab		75,43
33	R.U.T1	C.D	2294	0,60	1376,4	11	18mq ab		190,58
34	R.U.T5	C.D	1804	0,60	1082,4	8	18mq ab		149,87
35	R.U.T2	C.D	1413	0,60	847,8	7	18mq ab		117,39
36	R.U.B	C.D	1447	0,60	868,2	7	18mq ab		120,21
37	R.U.C	C.D	916	0,60	549,6	4	18mq ab		76,10
38	R.U.O	C.D	3941	0,60	2364,6	18	18mq ab		327,41
39	R.U.O1	C.D	882	0,60	529,2	4	18mq ab		73,27
40	R.U.P	C.D	3215	0,60	1929	15	18mq ab		267,09
41	R.U.Q	C.D	1194	0,60	716,4	6	18mq ab		99,19
42	R.U.T	C.D.	2087	0,60	1252,2	10	18mq ab		173,38
43	R.U. I	C.D.	805	0,60	483	4	18mq ab		66,88
44	R.U.G1	D.P.	766	0,90	689,4	5	18mq ab		95,46
45	R.U. Rb	D.P	2810	0,90	2529	19	18mq ab		350,17
46	R.U. Ra	D.P	3482	0,90	3133,8	24	18mq ab		433,91
<b>TOTALI</b>			<b>105277</b>		<b>75781,8</b>	<b>583</b>		<b>10492,86</b>	<b>4179,60</b>