

COMUNE DI SARCONI

Provincia di Potenza





REGOLAMENTO URBANISTICO

Art .16 L.R n° 23 del 11/08/1989

SCHEDE VOLUMETRIA

APPROVATO:	allegato
	TAV. 12C
	SCALA :2000

REDATTORE :	COLLABORATORI :	Il Sindaco
ARCH. SALVATORE BRUNO	Geom. VINCENZO BARTOLOMEO Geom. NICOLA FERRARA	
	COLLABORATORI PER L' INFORMATIZZAZIONE :	
	ARCH. DAMMIANO LUCIA TERESA GEOM. PASQUALE VIZZIELLO	

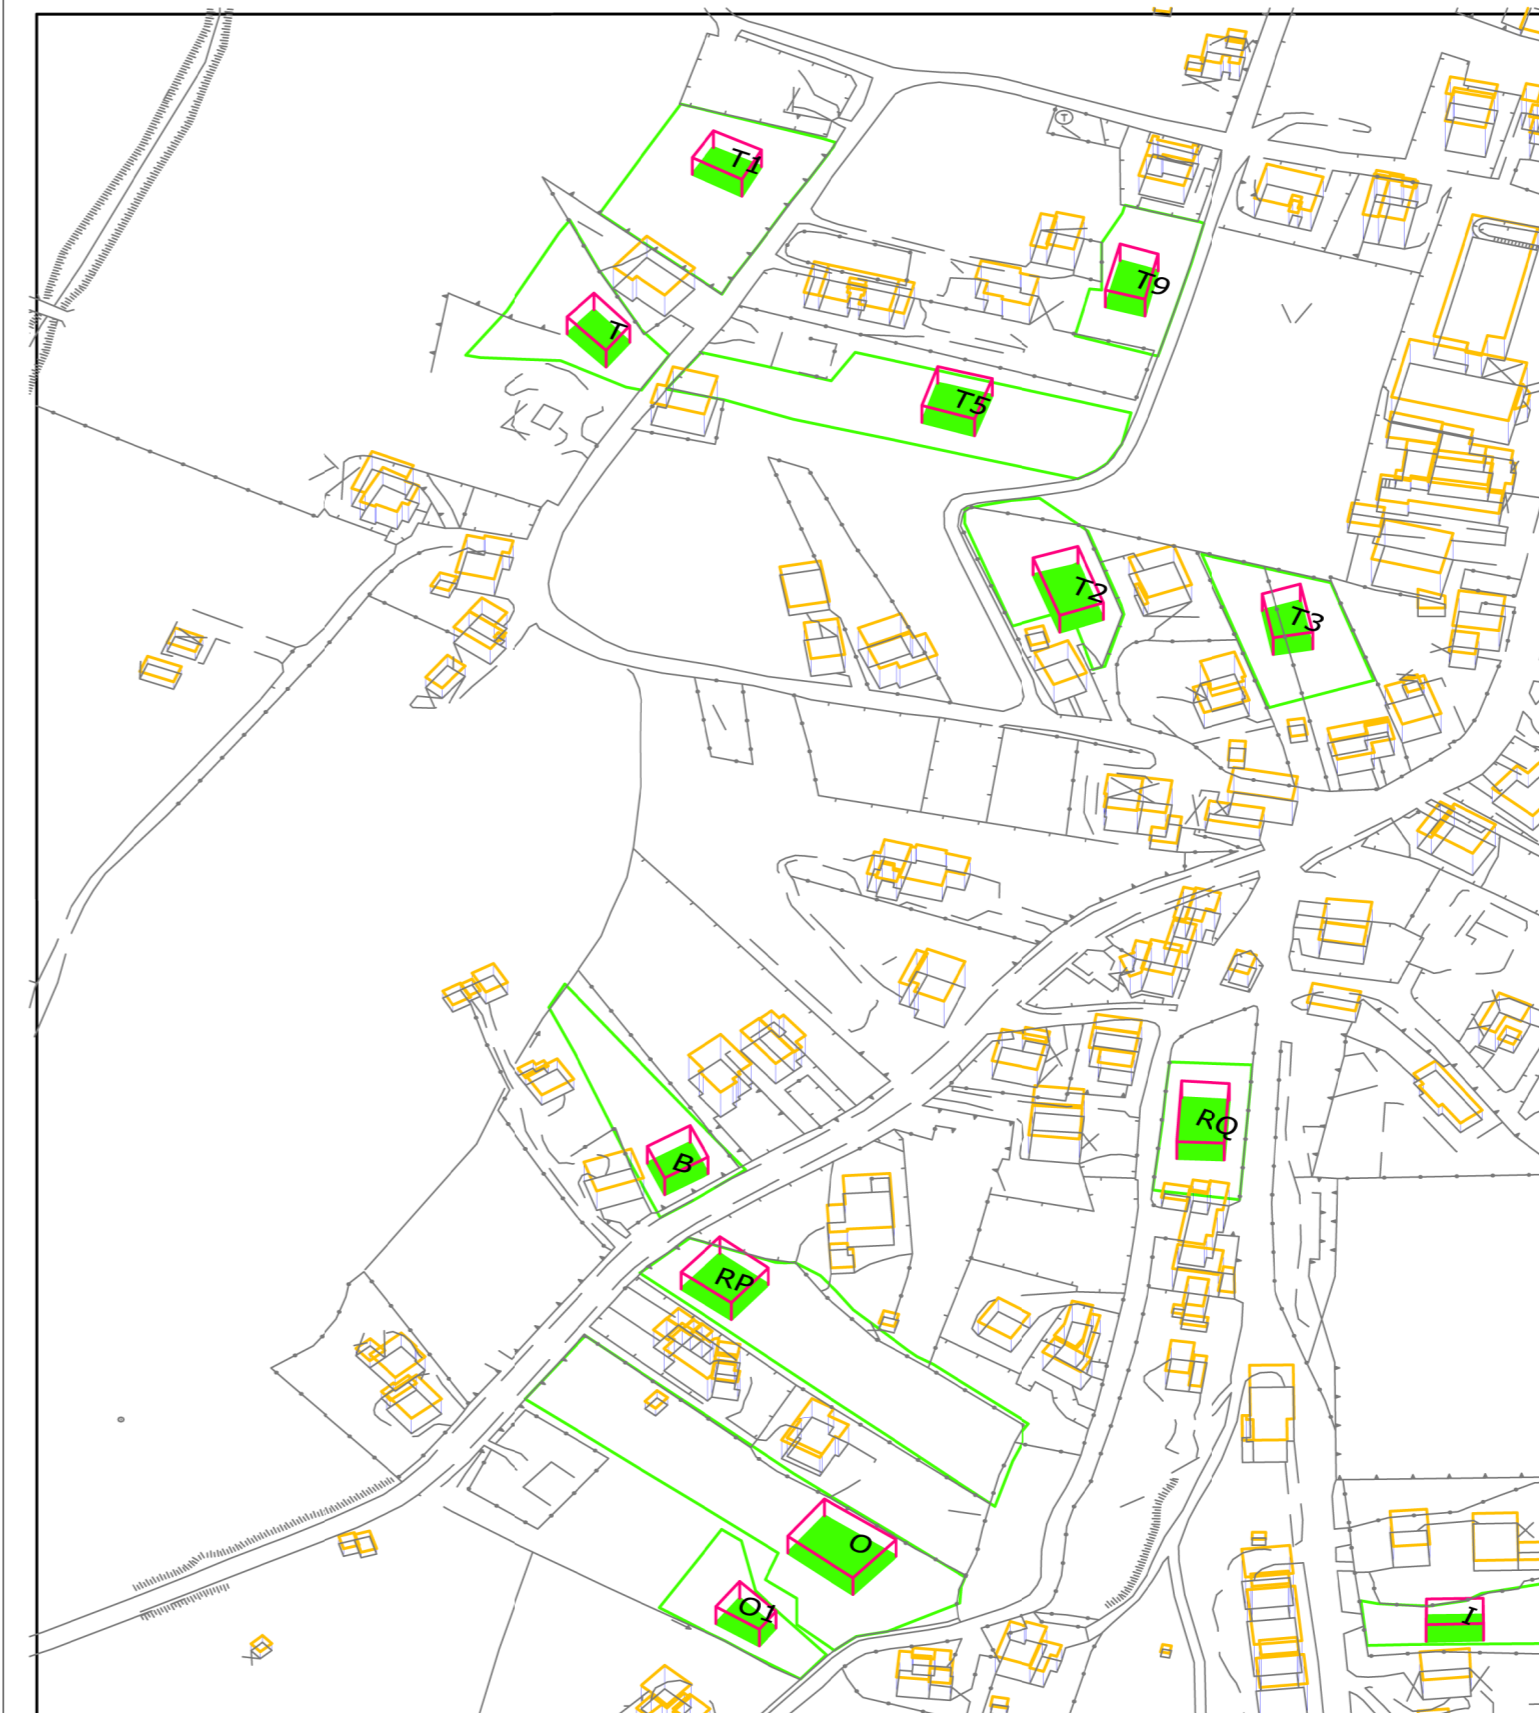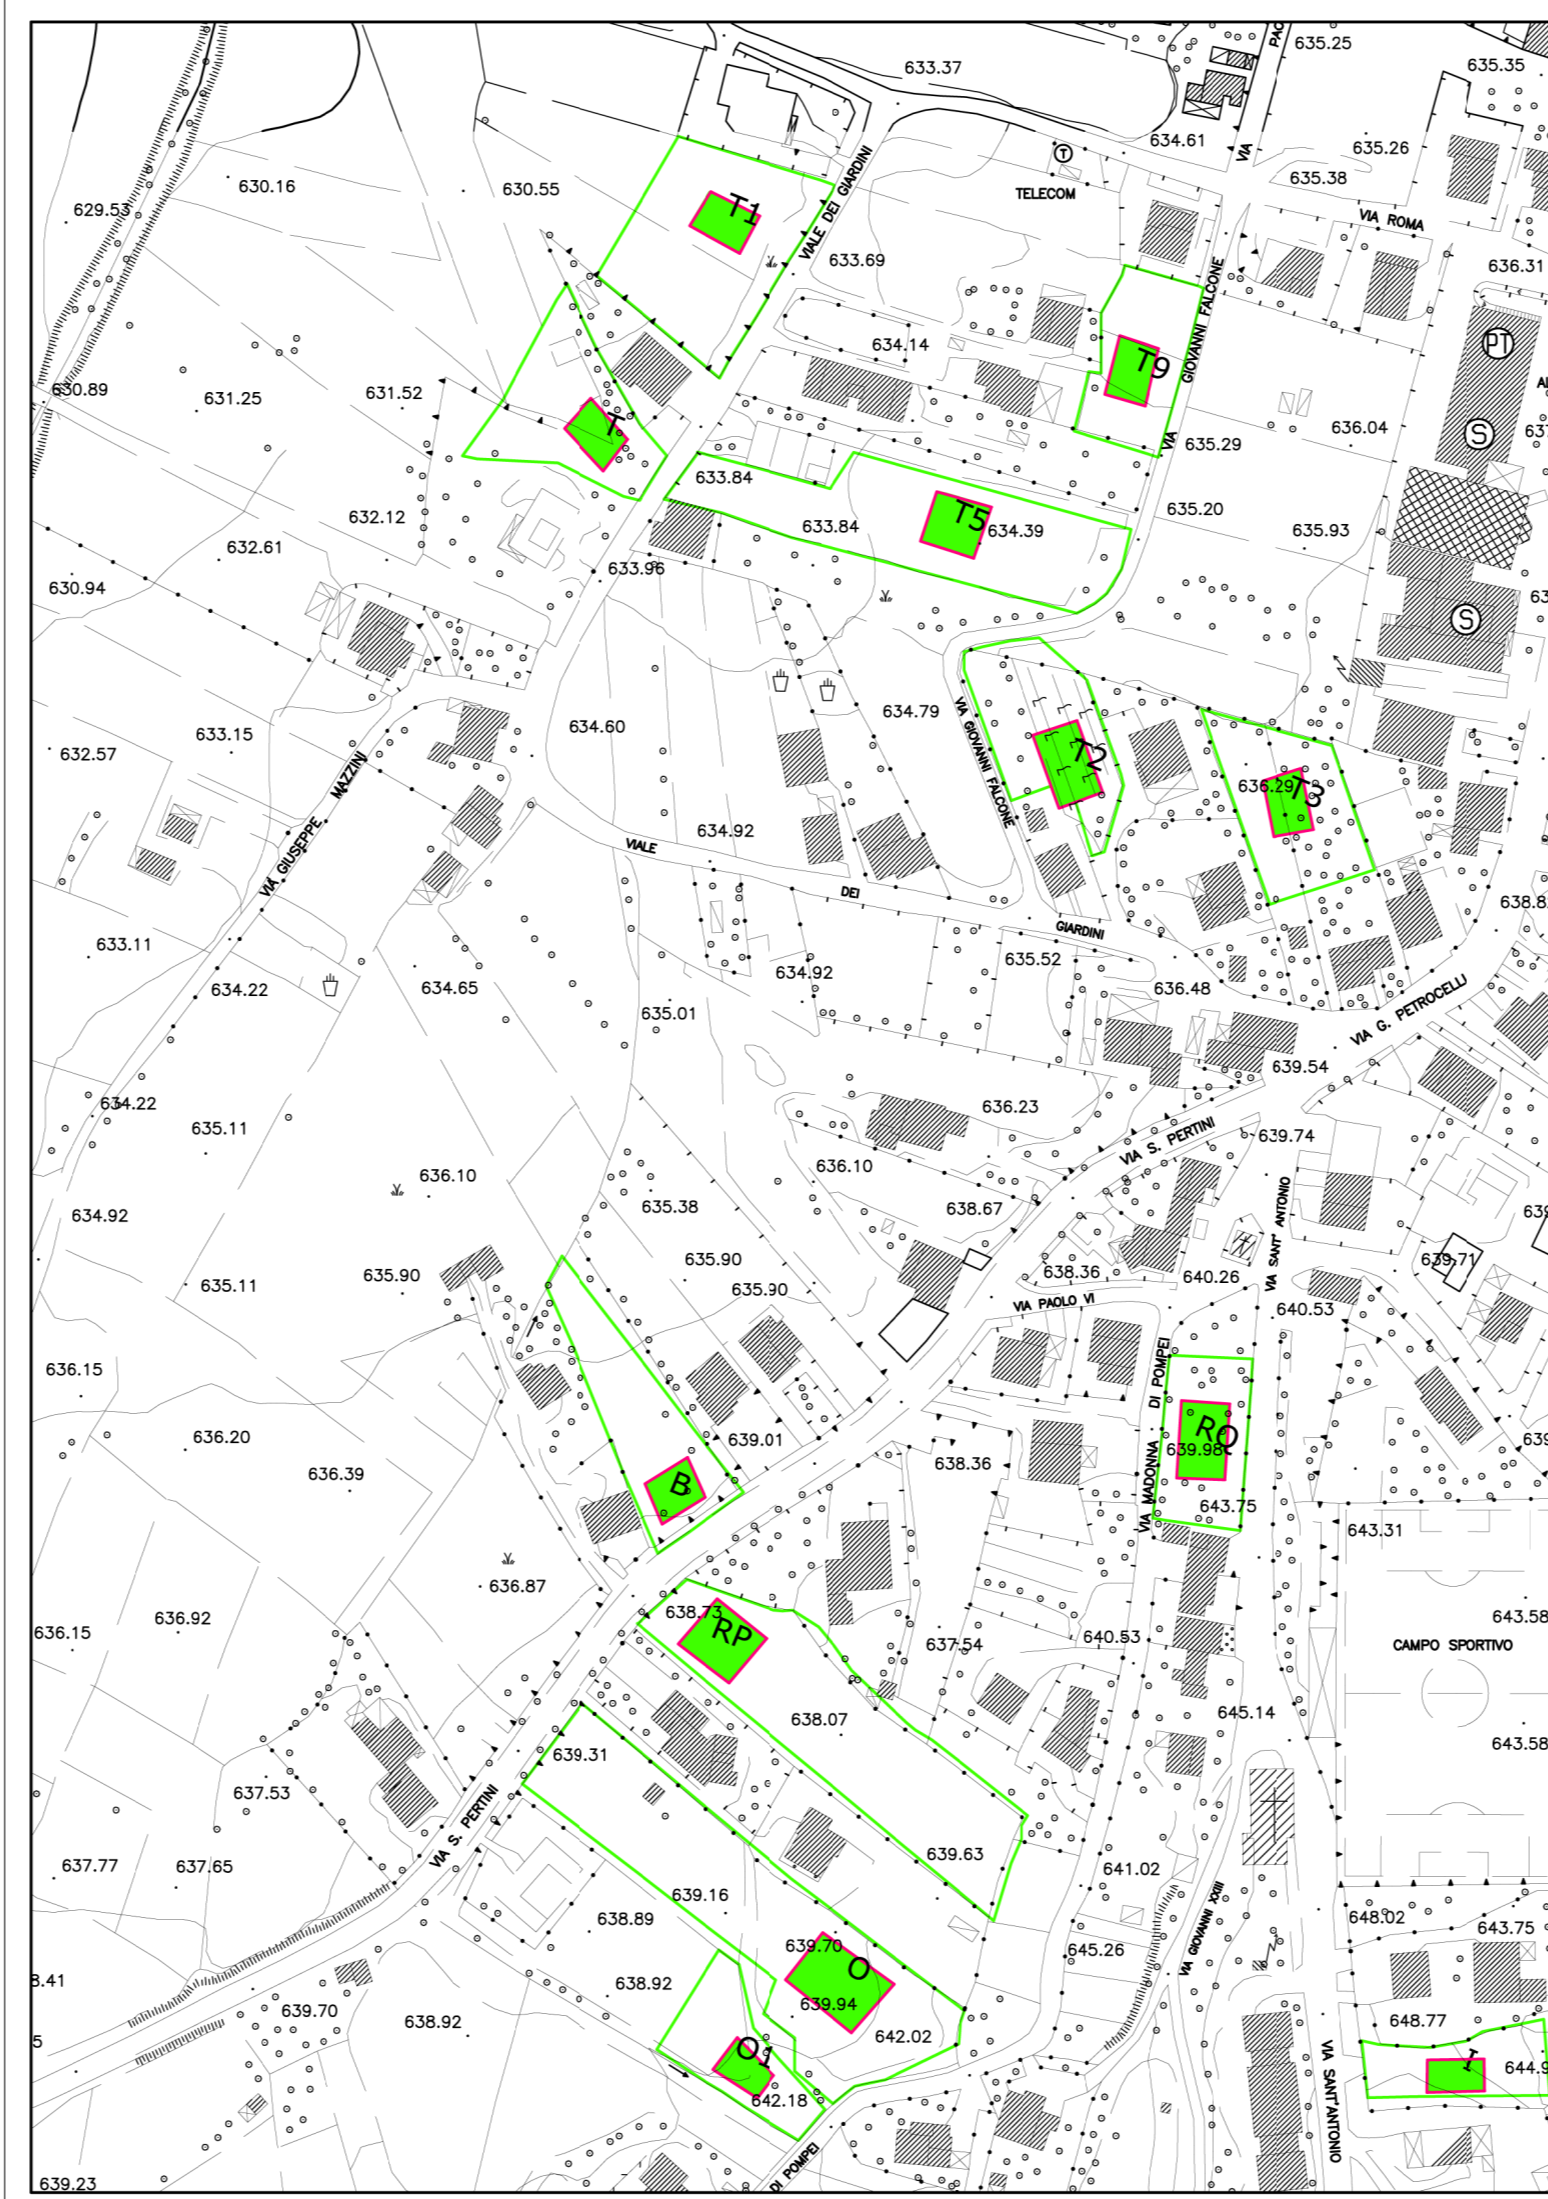

ID	Numerazione	Intervento	mq	lt	mc	Ab.	Standards 1444/68	Sup. D.M. 1444/68	Area Pere.
1	R.U.S14	C.D	1014	0,60	608,4	5	18mq ab	84,24	
2	R.U.YY	CD	2139	0,60	1283,4	10	18mq ab	177,70	
3	R.U. S7	C.D	1574	0,60	944,4	7	18mq ab	130,76	
4	R.U. S5	C.D	833	0,60	499,8	4	18mq ab	69,20	
5	R.U.S3	C.D	900	0,60	540	4	18mq ab	74,77	
6	R.U. S1	C.D	3900	0,60	2340	18	18mq ab	324,00	
7	R.U. Z	C.D	1494	0,60	896,4	7	18mq ab	124,12	
8	R.U. Z1	C.D	1624	0,60	974,4	7	18mq ab	134,92	
9	R.U. Z2	C.D	1723	0,60	1033,8	8	18mq ab	143,14	
10	R.U.S9	Lott.	1234	0,60	740,4	6	18mq ab	102,52	
11	R.U.S2	Lott.	2350	0,60	1410	11	18mq ab	195,23	
12	R.U.S	D.P.	9799	0,90	8819,1	68	18mq ab	1221,11	1469,85
13	R.U. V5	Lott.	5838	0,60	3502,8	27	18mq ab	485,00	
14	R.U.V4	C.D	821	1,20	985,2	8	18mq ab	136,41	
15	R.U. V2	Lott.	2167	0,60	1300,2	10	18mq ab	180,03	
16	R.U. V8	Lott.	2676	1,20	3211,2	25	18mq ab	444,63	
17	R.U. V	Lott.	3175	0,60	1905	15	18mq ab	263,77	
18	R.U.V8a	C.D	1475	1,20	1770	14	18mq ab	245,08	
19	R.U. V9	C.D	1508	1,20	1809,6	14	18mq ab	250,56	
20	R.U.V7c	C.D	614	1,20	736,8	6	18mq ab	102,02	
21	R.U.V7b	C.D	1072	0,60	643,2	5	18mq ab	89,06	
22	R.U.V7a	C.D	1726	0,60	1035,6	8	18mq ab	143,39	
23	R.U. V6	C.D	644	0,60	386,4	3	18mq ab	53,50	
24	R.U.T4	D.P.	5687	0,90	5118,3	39	18mq ab	708,69	853,05
25	R.U.T3	C.D	1404	0,60	842,4	6	18mq ab	116,64	
26	R.U. T7	Lott.	2649	0,60	1589,4	12	18mq ab	220,07	
27	R.U.T8a	Lott.	2802	0,60	1681,2	13	18mq ab	232,78	
28	R.U. T8	D.P.	5320	0,90	4788	37	18mq ab	662,95	798,00
29	R.U-U	Lott.	5835	0,60	3501	27	18mq ab	484,75	
30	R.U-U.1a	C.D	1908	0,60	1144,8	9	18mq ab	158,51	
31	R.U-U1.b	C.D	1408	0,60	844,8	6	18mq ab	116,97	
32	R.U.T9	C.D	908	0,60	544,8	4	18mq ab	75,43	
33	R.U.T1	C.D	2294	0,60	1376,4	11	18mq ab	190,58	
34	R.U.T5	C.D	1804	0,60	1082,4	8	18mq ab	149,87	
35	R.U.T2	C.D	1413	0,60	847,8	7	18mq ab	117,39	
36	R.U.B	C.D	1447	0,60	868,2	7	18mq ab	120,21	
37	R.U.C	C.D	916	0,60	549,6	4	18mq ab	76,10	
38	R.U.O	C.D	3941	0,60	2364,6	18	18mq ab	327,41	
39	R.U.O1	C.D	882	0,60	529,2	4	18mq ab	73,27	
40	R.U.P	C.D	3215	0,60	1929	15	18mq ab	267,09	
41	R.U.Q	C.D	1194	0,60	716,4	6	18mq ab	99,19	
42	R.U.T	C.D.	2087	0,60	1252,2	10	18mq ab	173,38	
43	R.U. I	C.D.	805	0,60	483	4	18mq ab	66,88	
44	R.U.G1	D.P.	766	0,90	689,4	5	18mq ab	95,46	114,90
45	R.U. Rb	D.P	2810	0,90	2529	19	18mq ab	350,17	421,50
46	R.U. Ra	D.P	3482	0,90	3133,8	24	18mq ab	433,91	522,30
TOTALI			105277		75781,8	583		10492,86	4179,60