


ZONA OMOGENEA	DESTINAZIONE DI ZONA	SIMBOLOGIA	superficie mq.	volume mc.	INDICE DI FABBRICABILITA' - INDICE DI COPERTURA mq/mq	ALTEZZA mt.	NUMERO DI PIANI	DISTACCO MINIMO				LUNGHEZZA MAX DEI PROSPETTI mt.	DESTINAZIONE D'USO	PRESCRIZIONI PARTICOLARI	
											DAGLI EDIFICI		DAI CONFINI					
											IN METERI	IN METERI	IN METERI	IN METERI				
Zona A	RESIDENZIALE DI CONSERVAZIONE		46.055,340													RESIDENZIALE - ABITAZIONI-NEGOZI - LABORATORI - UFFICI	PIANO PARTICOLARE - REGGATO DI DETTAGLIO	
Zona B	RESIDENZIALE DI COMPLETAMENTO		65.860		2			10,50	3	H o in ader.	10,00	H/2	5	5		RESIDENZIALE - ABITAZIONI-NEGOZI - LABORATORI - UFFICI	SINGOLE CONCESSIONI	
Zona C1	RESIDENZIALE DI ESPANSIONE		109.745,850	1,2	1,5			10,50	3	H o in ader.	10,00	H/2	5	5		ABITAZIONI - BOTTEGHE - GARAGES - DEPOSITI	Obbligo lottiz. convenzionata pubblica o privata con esclusione delle zone incluse in D.P.G.R. n.876/96	
Zona C2	RESIDENZIALE DI ESPANSIONE		126.366,058	1,00	1,20			9,10	3	H o in ader.	10,00	H/2	5	5		ABITAZIONI - BOTTEGHE - GARAGES - DEPOSITI	Obbligo lottiz. convenzionata pubblica o privata con esclusione delle zone incluse in D.P.G.R. n.876/96	
Zona C3	RESIDENZIALE DI ESPANSIONE		192.293,043	0,8	1,00			9,10	3	H o in ader.	10,00	H/2	5	5		ABITAZIONI - BOTTEGHE - GARAGES - DEPOSITI	Obbligo lottiz. convenzionata pubblica o privata con esclusione delle zone incluse in D.P.G.R. n.876/96	
Zona D	MISTA ARTIGIANALE		36.127,861		1,5	Riferim. vedere P.I.P. 800	1/3	7,50 solo costruz. speciali	2	H o in ader.	10,00	h/2		D.M. 1.4.68 n. 1404	DEPOSITO - RIMESSE - ATTIVITA' ARTIGIANALI E COMMERCIALI - 70%produttive 30%artigianale	LOTTIZZAZIONE CONVENZIONATA PUBBLICA O PRIVATA O P.I.P. (art. 27/85/71)		
Zona D1	ARTIGIANALE INDUSTRIALE		88.977,42		2,5	Riferim. vedere P.I.P. 800	1/3	10,50 solo costruz. speciali	3	H o in ader.	10,00	h/2		D.M. 1.4.68 n. 1404	ATTIVITA' ARTIGIANALI INDUSTRIALI E PRODUTTIVE IN GENERE consentite il solo alloggiamento del custode.	LOTTIZZAZIONE CONVENZIONATA PUBBLICA O PRIVATA O P.I.P. (art. 27/85/71)		
Zona E	AGRICOLA		-- --		0,03 residenz. 0,07 partenz.			7,50 solo costruz. speciali	2	H o in ader.	10,00	h/2	5	D.M. 1.4.68 n. 1404	AGRICOLE - RESIDENZE - FENILI - DEPOSITI - ATTREZZI - SILOS - LETUCCHE - POZZI	E' consentito l'accorpamento delle proprietà in un circolo con raggio di mt. 1500		
Zona F	ATTREZZATURE PUBBLICHE		30.146,147													TUTTI I TIPI DI ATTREZZATURE PUBBLICHE		
VERDE PUBBLICO ATREZZATO	VERDE PUBBLICO ATREZZATO		3.285,258															
VERDE DI TUTELA	VERDE DI TUTELA		379.114,930															
RISPETTO CIMITERIALE	PARCO SACRO		1.469,123															
ZONA TURISTICA	ZONA TURISTICA		21.201,734	0,5													ATTREZZATURE DI TIPO TURISTICO	OBBLIGO DI P.P.
ZONA TURISTICA	PARCO FLUVIALE		25.855,268														ATTREZZATURE DI TIPO TURISTICO	OBBLIGO DI P.P.

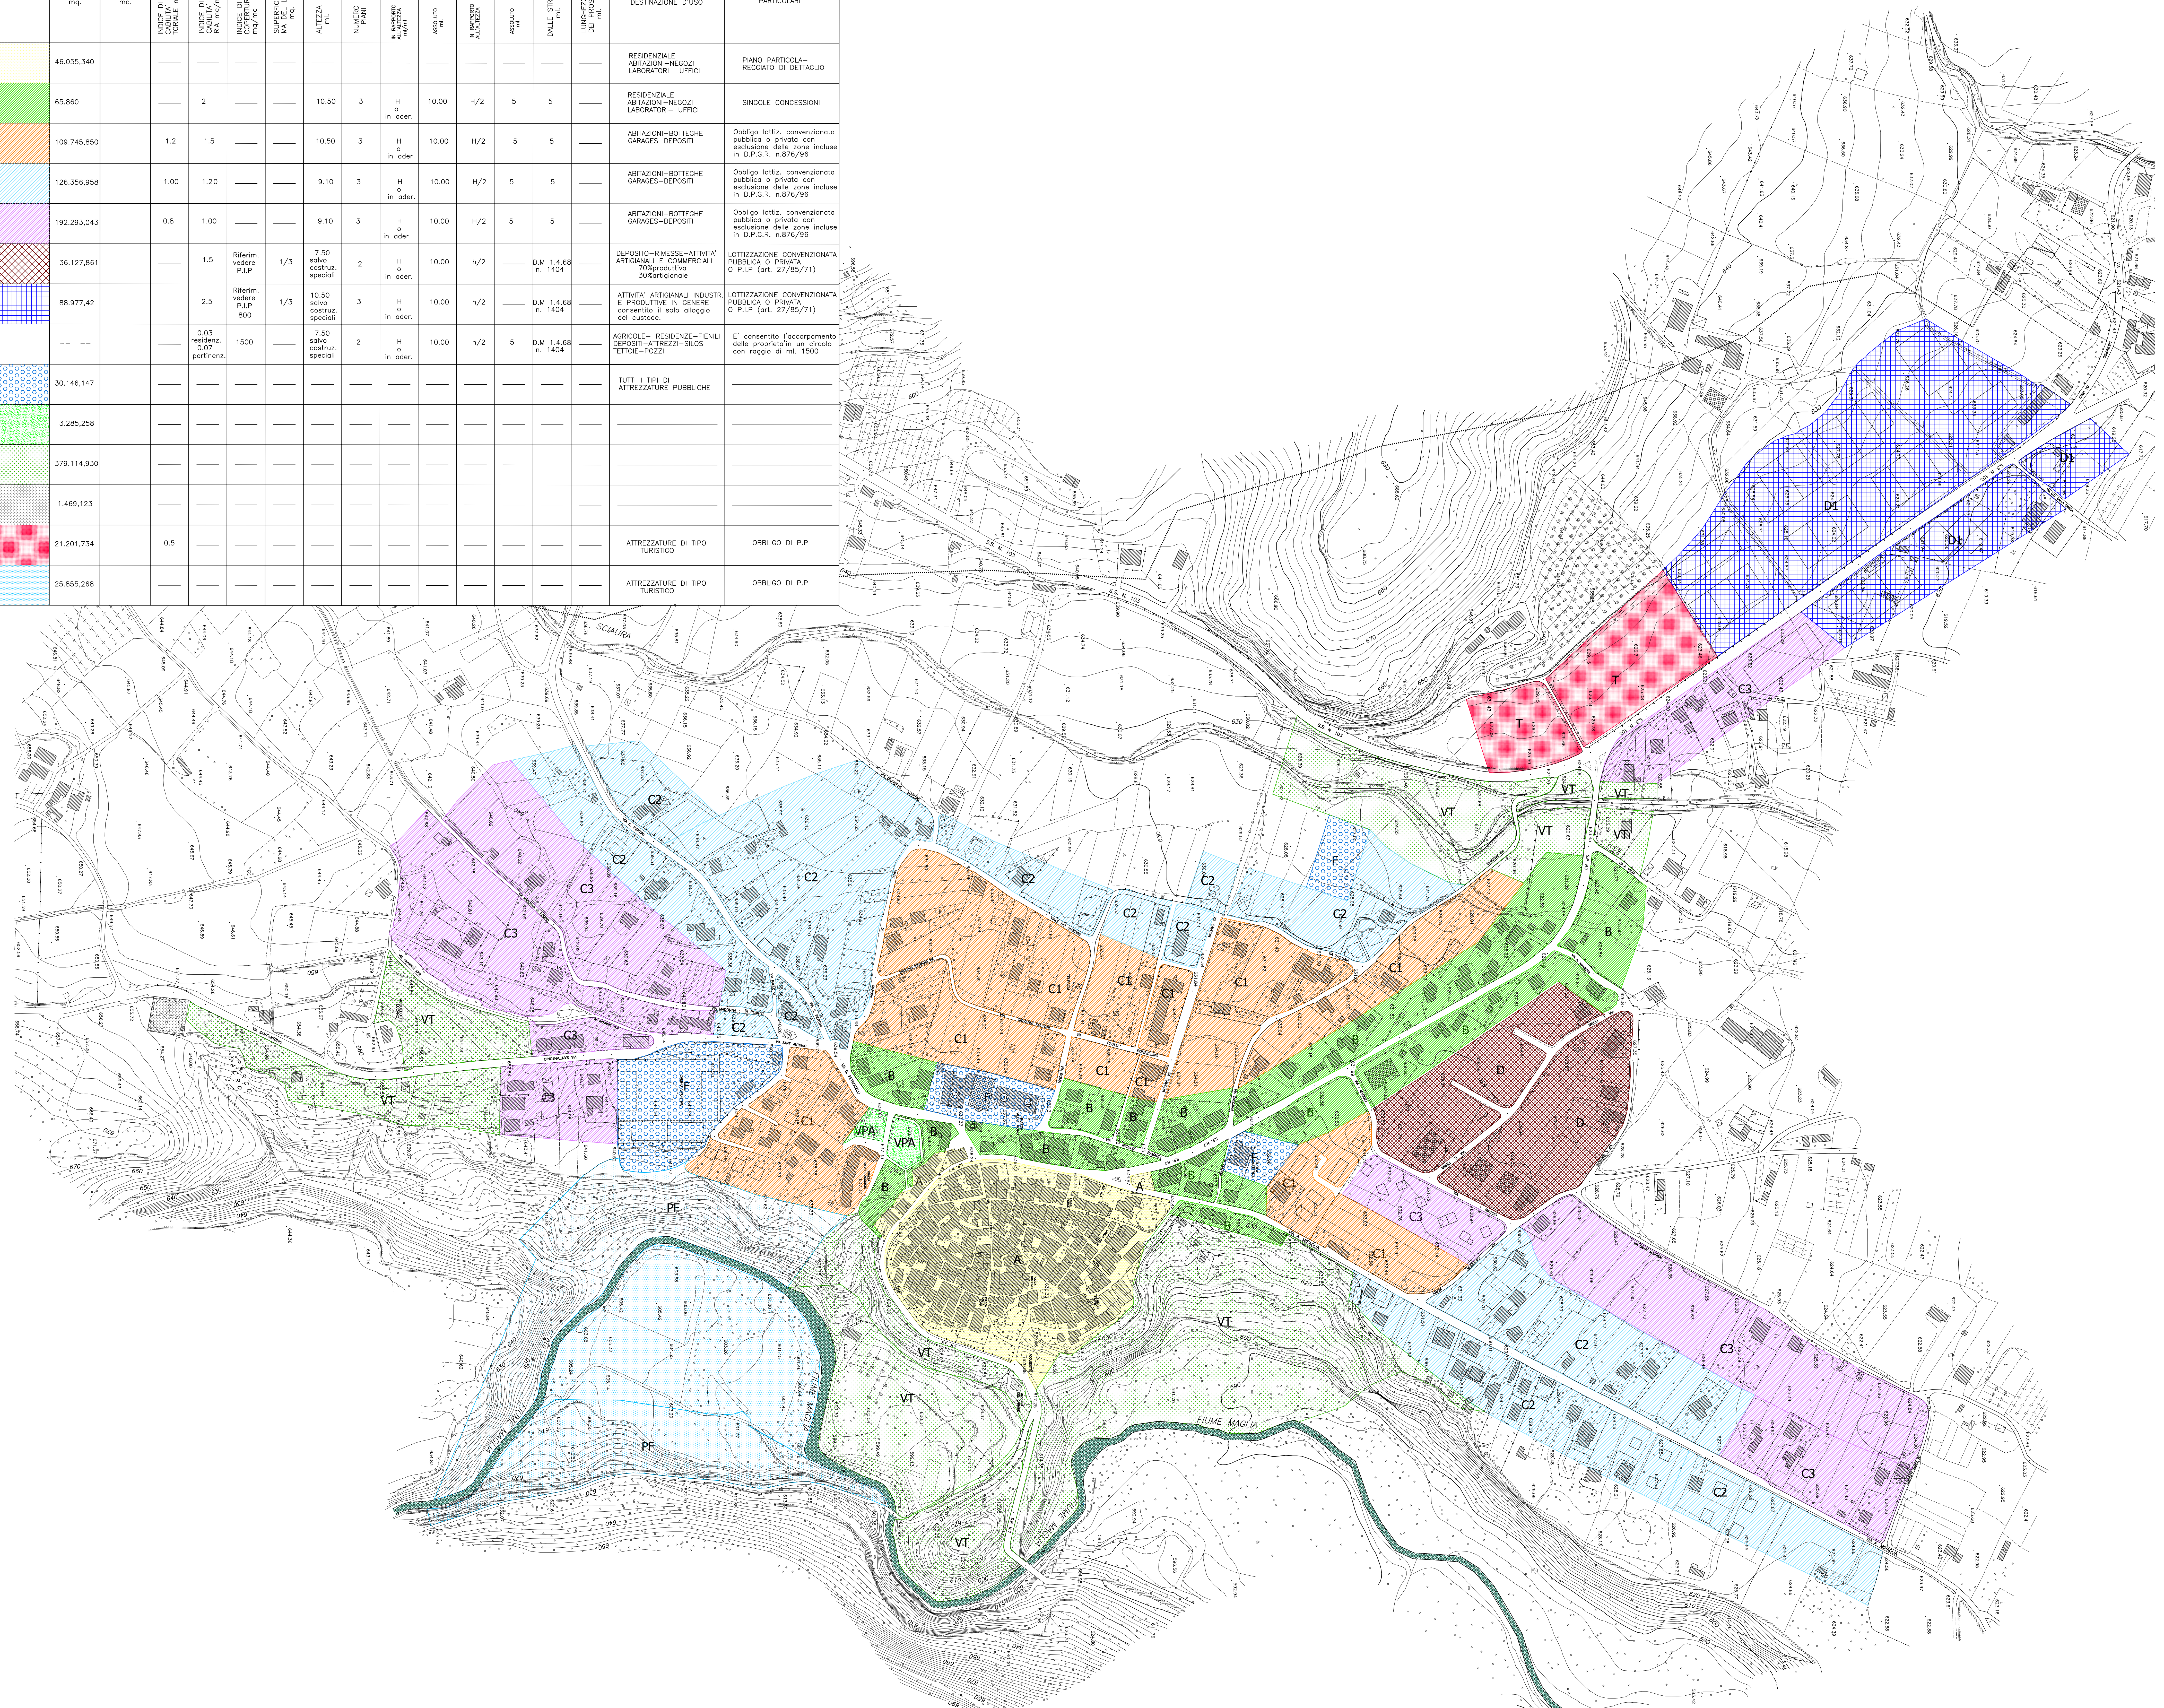

COMUNE DI SARCONI
Provincia di Potenza



REGOLAMENTO URBANISTICO
Art. 16 L.R n° 23 del 11/08/1989

PIANIFICAZIONE COMUNALE VIGENTE
P. d. F.

APPROVATO:	allegato
	TAV. 1.0
	SCALA: 1:2000

REDATTORE : ARCH. SALVATORE BRUNO	COLLABORATORI : Geom. VINCENZO BARTOLUCCI Geom. NICOLA FERRELLA COLLABORATORI PER L'INFORMATIZZAZIONE: ARCH. DAMIANO LUCA TREBBI Geom. PASQUALE VERDELLI	RESPONSABILE DEL PROCEDIMENTO : GEOM. GIUSEPPE DI MUCCIO
---	--	--

Legenda

ZONE OMOGENE	DESTINAZIONE DI ZONA	
Zona A	RESIDENZIALE DI CONSERVAZIONE	A
Zona B	RESIDENZIALE DI COMPLETAMENTO	B
Zona C1	RESIDENZIALE DI ESPANSIONE	C1
Zona C2	RESIDENZIALE DI ESPANSIONE	C2
Zona C3	RESIDENZIALE DI ESPANSIONE	C3
Zona D	MISTA ARTIGIANALE	D
Zona D1	ARTIGIANALE INDUSTRIALE	D1
Zona F	ATTREZZATURE PUBBLICHE	F
VERDE PUBBLICO ATREZZATO	VERDE PUBBLICO ATREZZATO	VPA
VERDE DI TUTELA	VERDE DI TUTELA	VT
ZONA TURISTICA	ZONA TURISTICA	T
ZONA TURISTICA	PARCO FLUVIALE	PF

Area destinata ai servizi di interesse collettivo
area per attrezzature di interesse comune

IST ISTRUZIONE	S SERVIZI
VPA VERDE PUBBLICO ATREZZATO	P PARCHEGGI PUBBLICI