


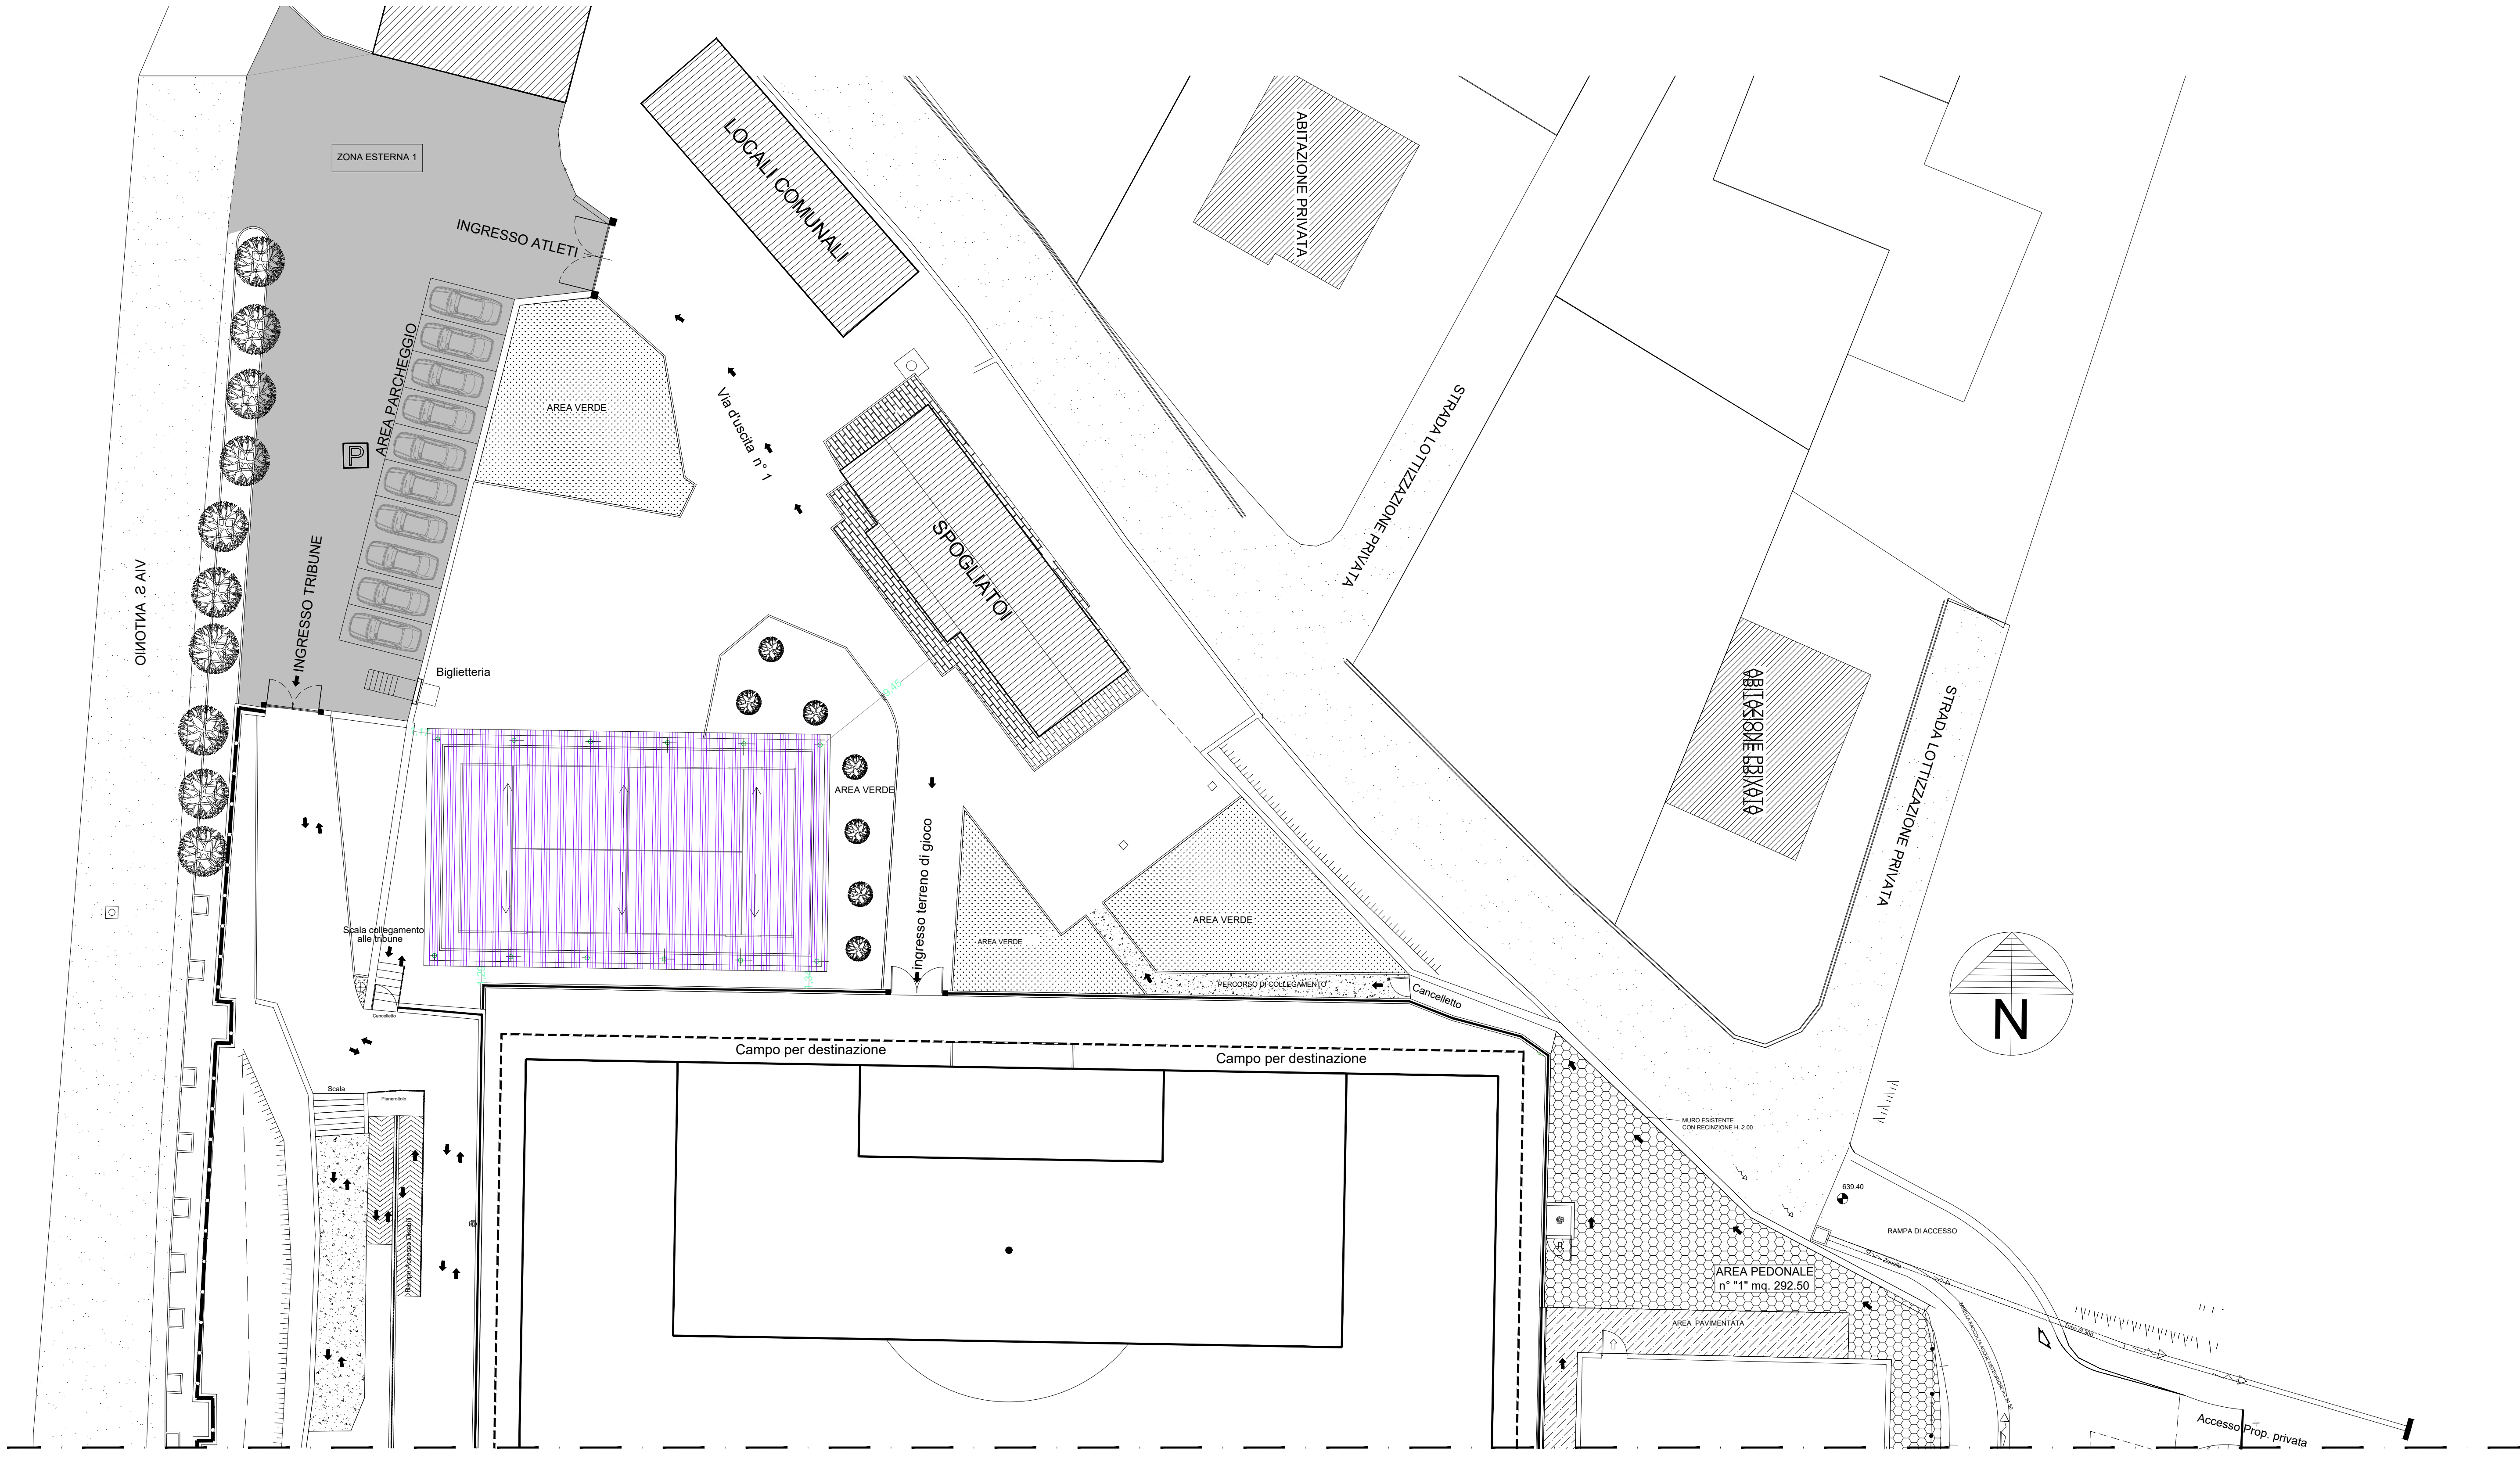

LEGENDA INTERVENTI:

REALIZZAZIONE DI COPERTURA CAMPO DA PADEL MEDIANTE STRUTTURA MODULARE



Comune di SARCONI
(Provincia di Potenza)



Oggetto: REALIZZAZIONE COPERTURA CAMPO DA PADEL ALL'INTERNO DELL'IMPIANTO SPORTIVO "D. GALLIPOLI" DI SARCONI.

PROGETTO ESECUTIVO

Elaborati: 04.1 ELABORATI GRAFICI DI PROGETTO:
PLANIMETRIA GENERALE

Tramutola, giugno 2024

Il Progettista
Ing. Francesco MAZZIOTTA